


Projekt zagospodarowania terenu inwestycji Czeremcha, ul. Szkolna, dz.nr geod.462

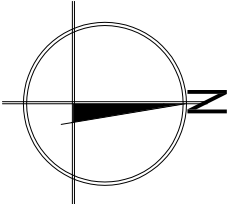

Skala 1:500

LEGENDA

I - VI.

GRANICA OPRACOWANIA

1.

PROJEKTOWANA DOBUDOWA

2.

ISTNIEJĄCY BUDYNEK-
ZAPLECZE BOISKA

A

TEREN ZAPLECZA

B

BOISKO DO SIATKÓWKI

C


BOISKO DO KOSZYKÓWKI

D

BOISKO DO PIŁKI NOŻNEJ



PROJEKTOWANE CHODNIKI

 

PROJEKTOWANA ZIELEŃ



GŁÓWNE WEJŚCIA DO BUDYNKU




KONTENER NA ODPADKI

PROJEKTOWANE OGRÓDZENIE

PROJEKTOWANE RZĘDNE

PROJEKTOWANE SPADKI

KIERUNEK SPŁYWU WOD OPADOWYCH

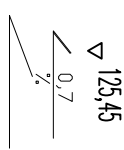

ISTNIEJĄCE DREZNO DO USUNIĘCIA



PROJEKTOWANE LINIE NN OŚWIETLEŃIA



REZERWA TRASY DLA KABLA NN

KABEL NN DO USUNIĘCIA

kanalizacja sanitarna projektowana

kanalizacja deszczowa projektowana

proj. wodociąg

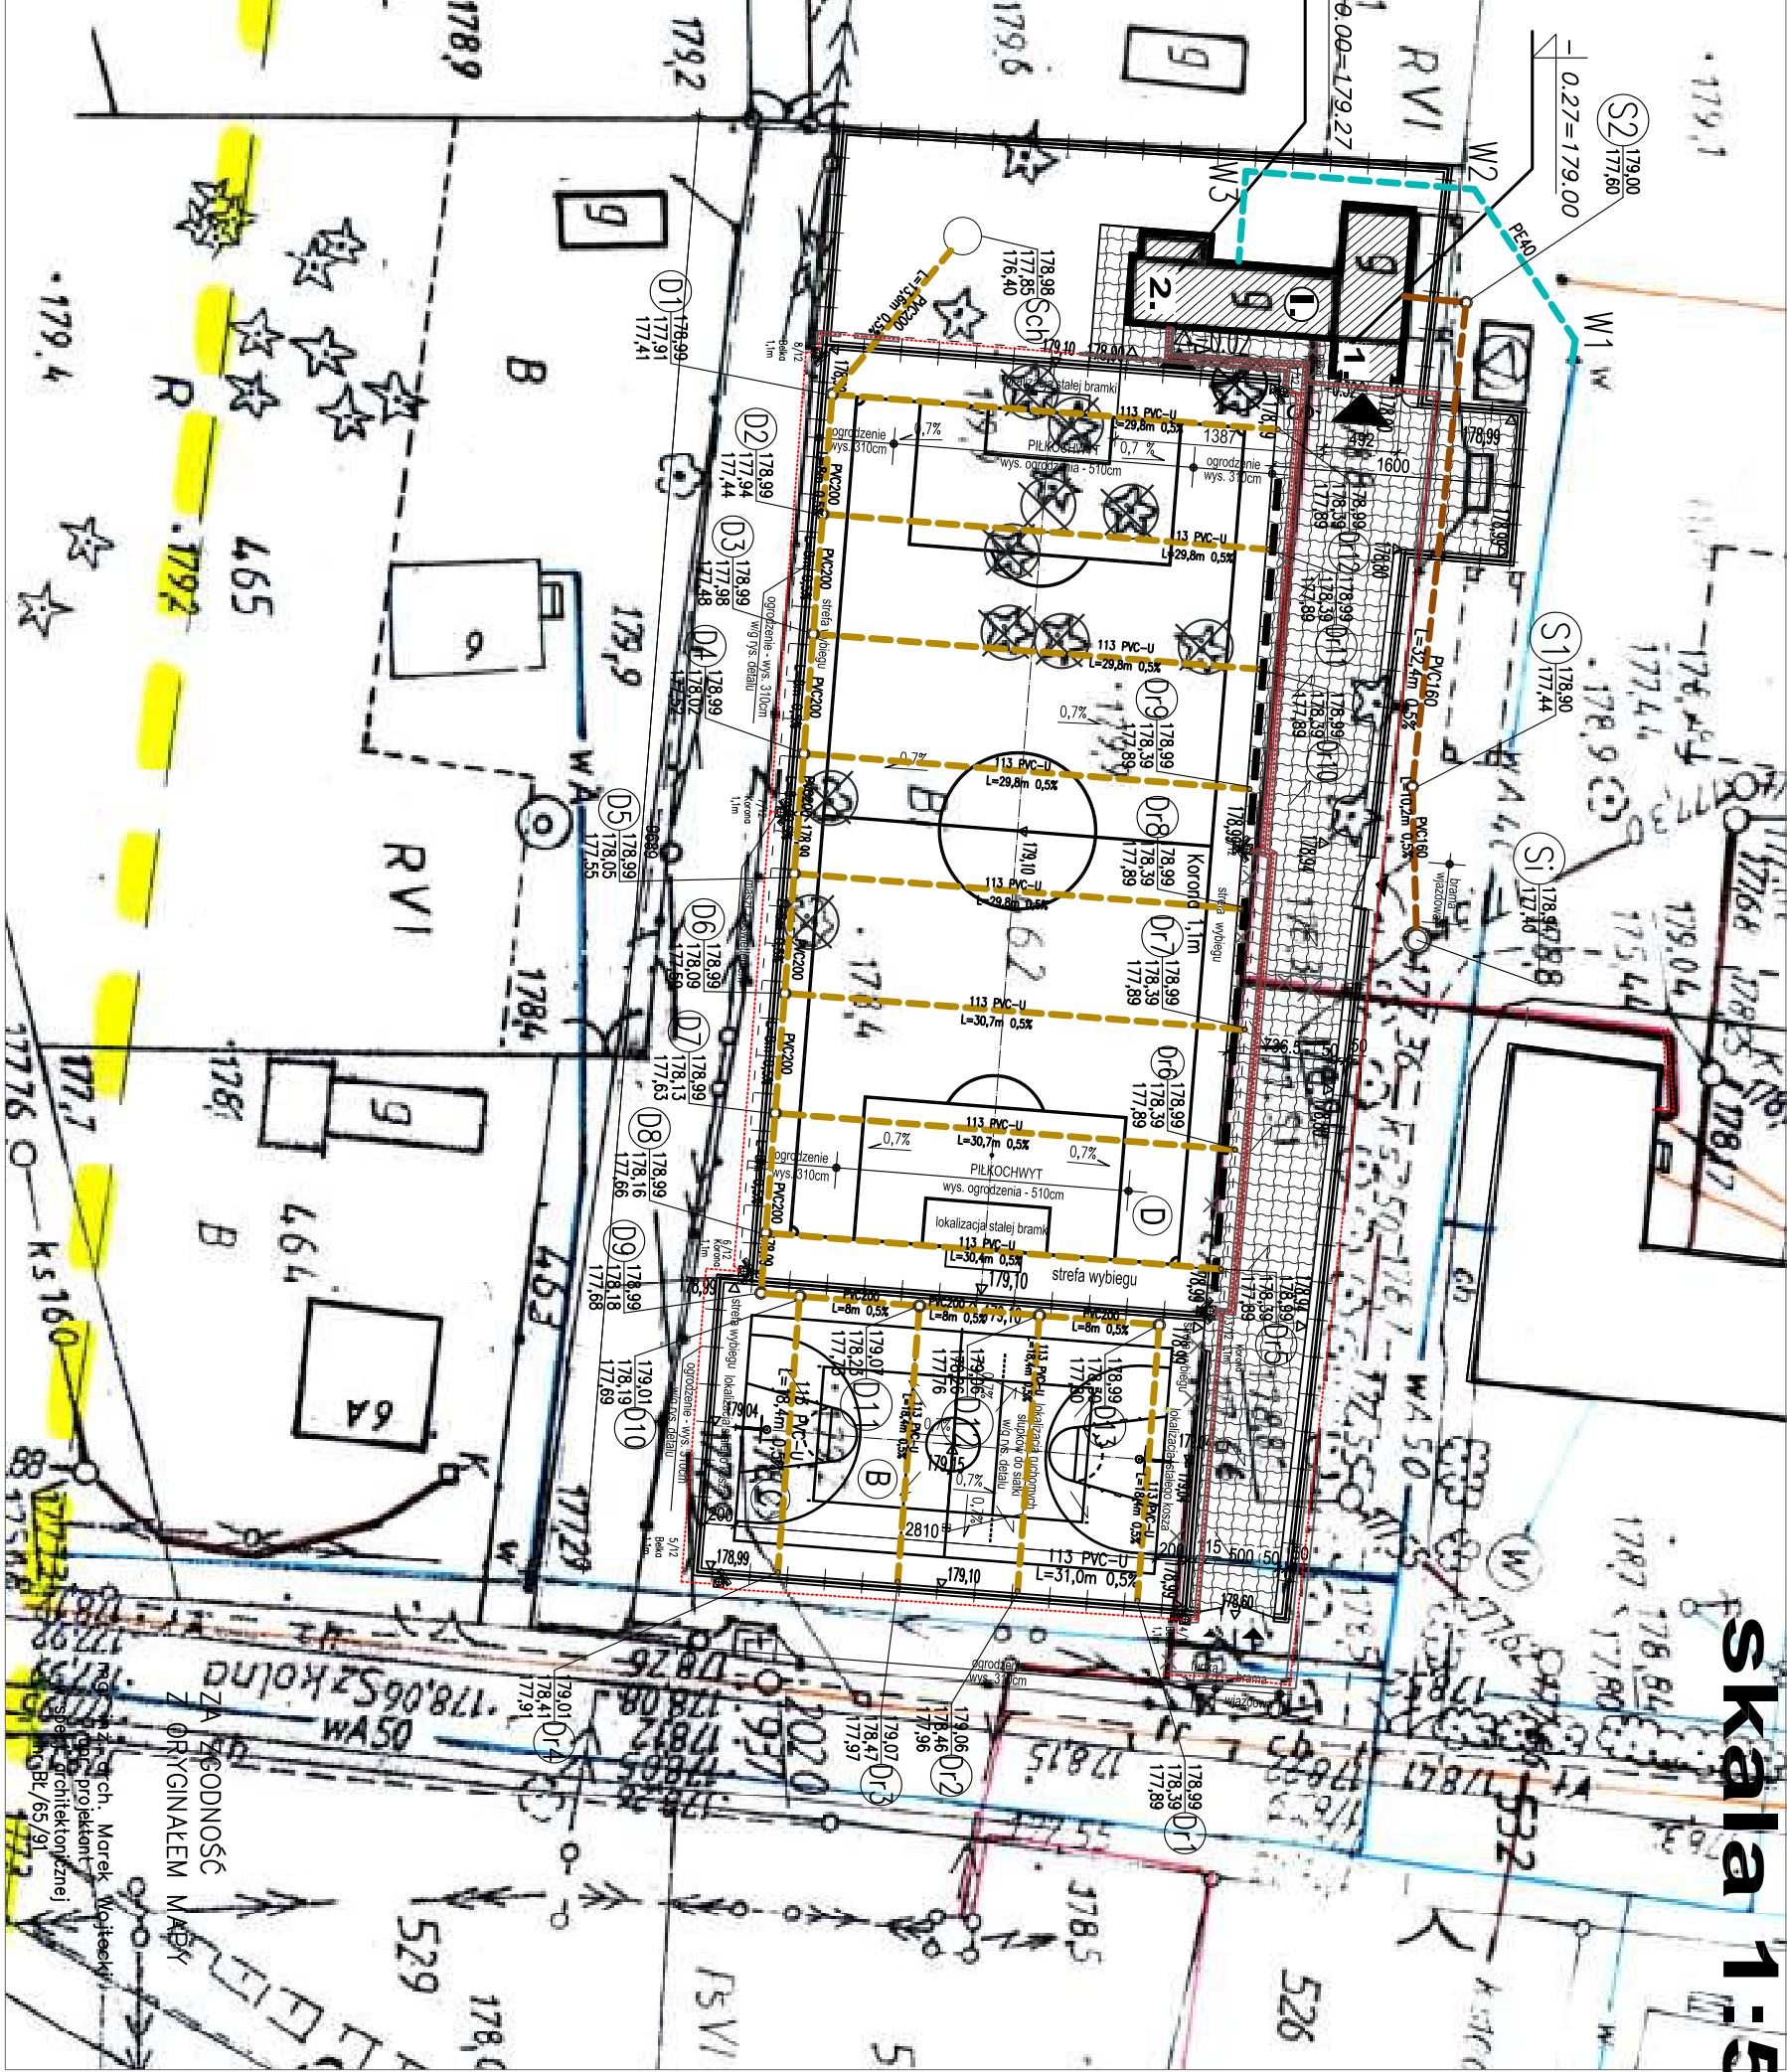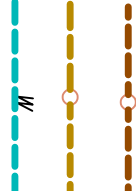

AUTORSKA PRACOWNIA PROJEKTOWA - ARCHITEKT MAREK WOJTECKI - 15-427 Białystok, ul. Lipowa 10A lok.14 tel. 005/74 201 18		
---	--	--

OBIEKT	BUDYNEK SANITARNO - SZATNIOWY ZESPOŁU BOISK SPORTOWYCH "ORLIK 2012" Czeremcha, ul. Szkolna, dz.nr geod.462	DATA: 5.05.09r	RYS.NR 1
nazwa nysunku	PROJEKT ZAGOSPODAROWANIA TERENU	SKALA	1:500
autor projektu	mgr inż. arch. MAREK WOJTECKI	Upr.Nr BŁ-65/91	
opracował	mgr inż. arch. URSZULA GAMBYLOWICZ	Upr.Nr BŁ-198/66	
Inwestor	Gmina Czeremcha 17-240 Czeremcha, ul. Dubois 14		