
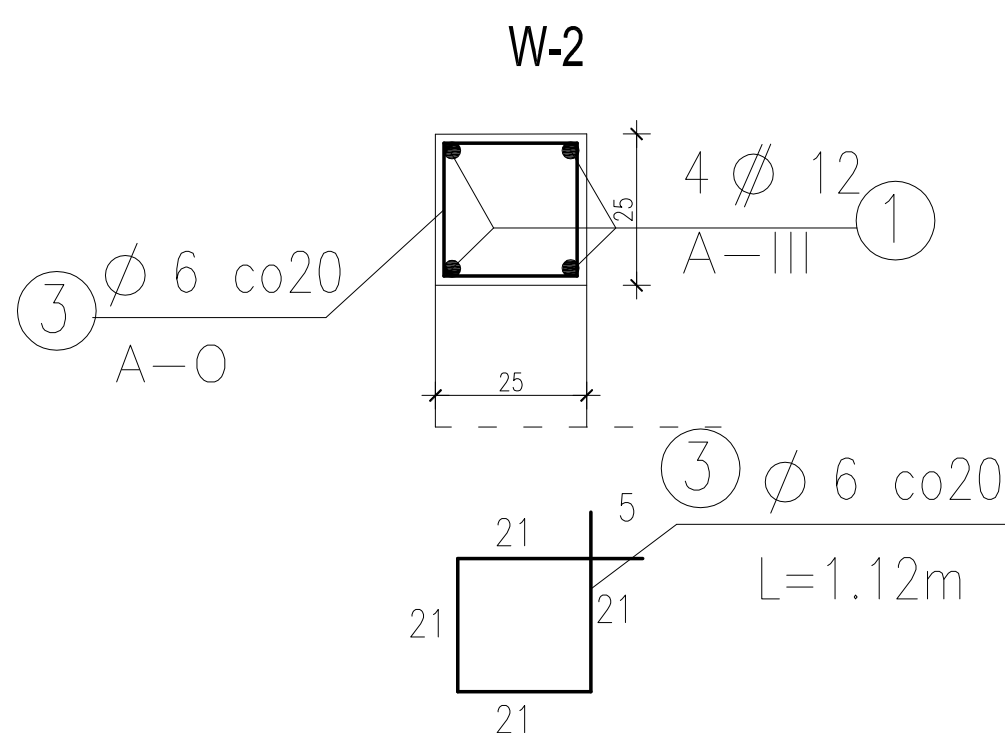
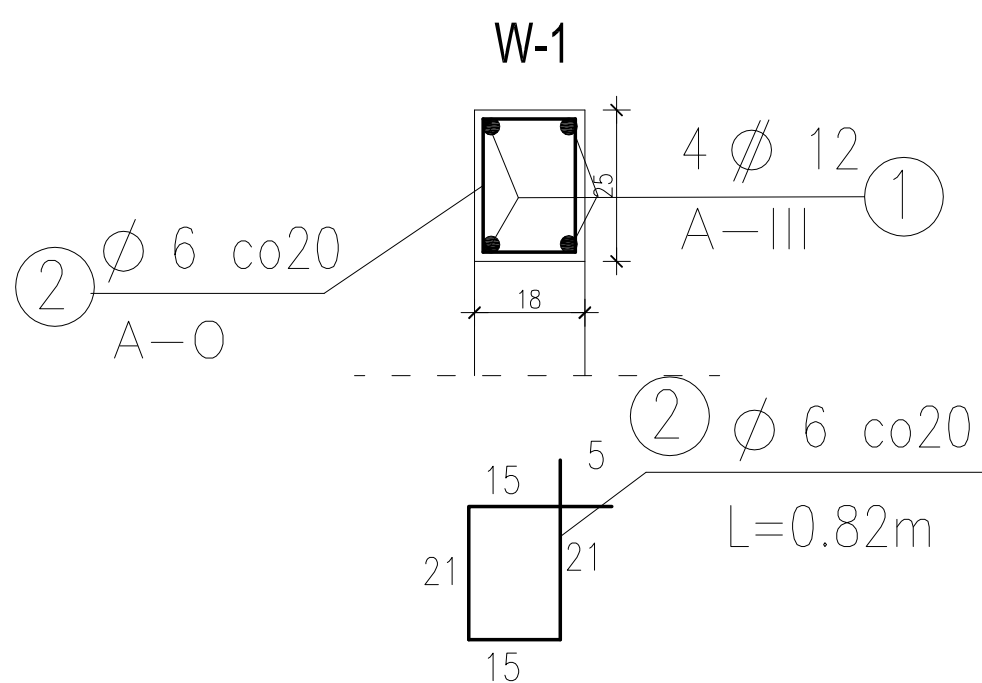


ŁAWY i WIEŃCE skala 1:25

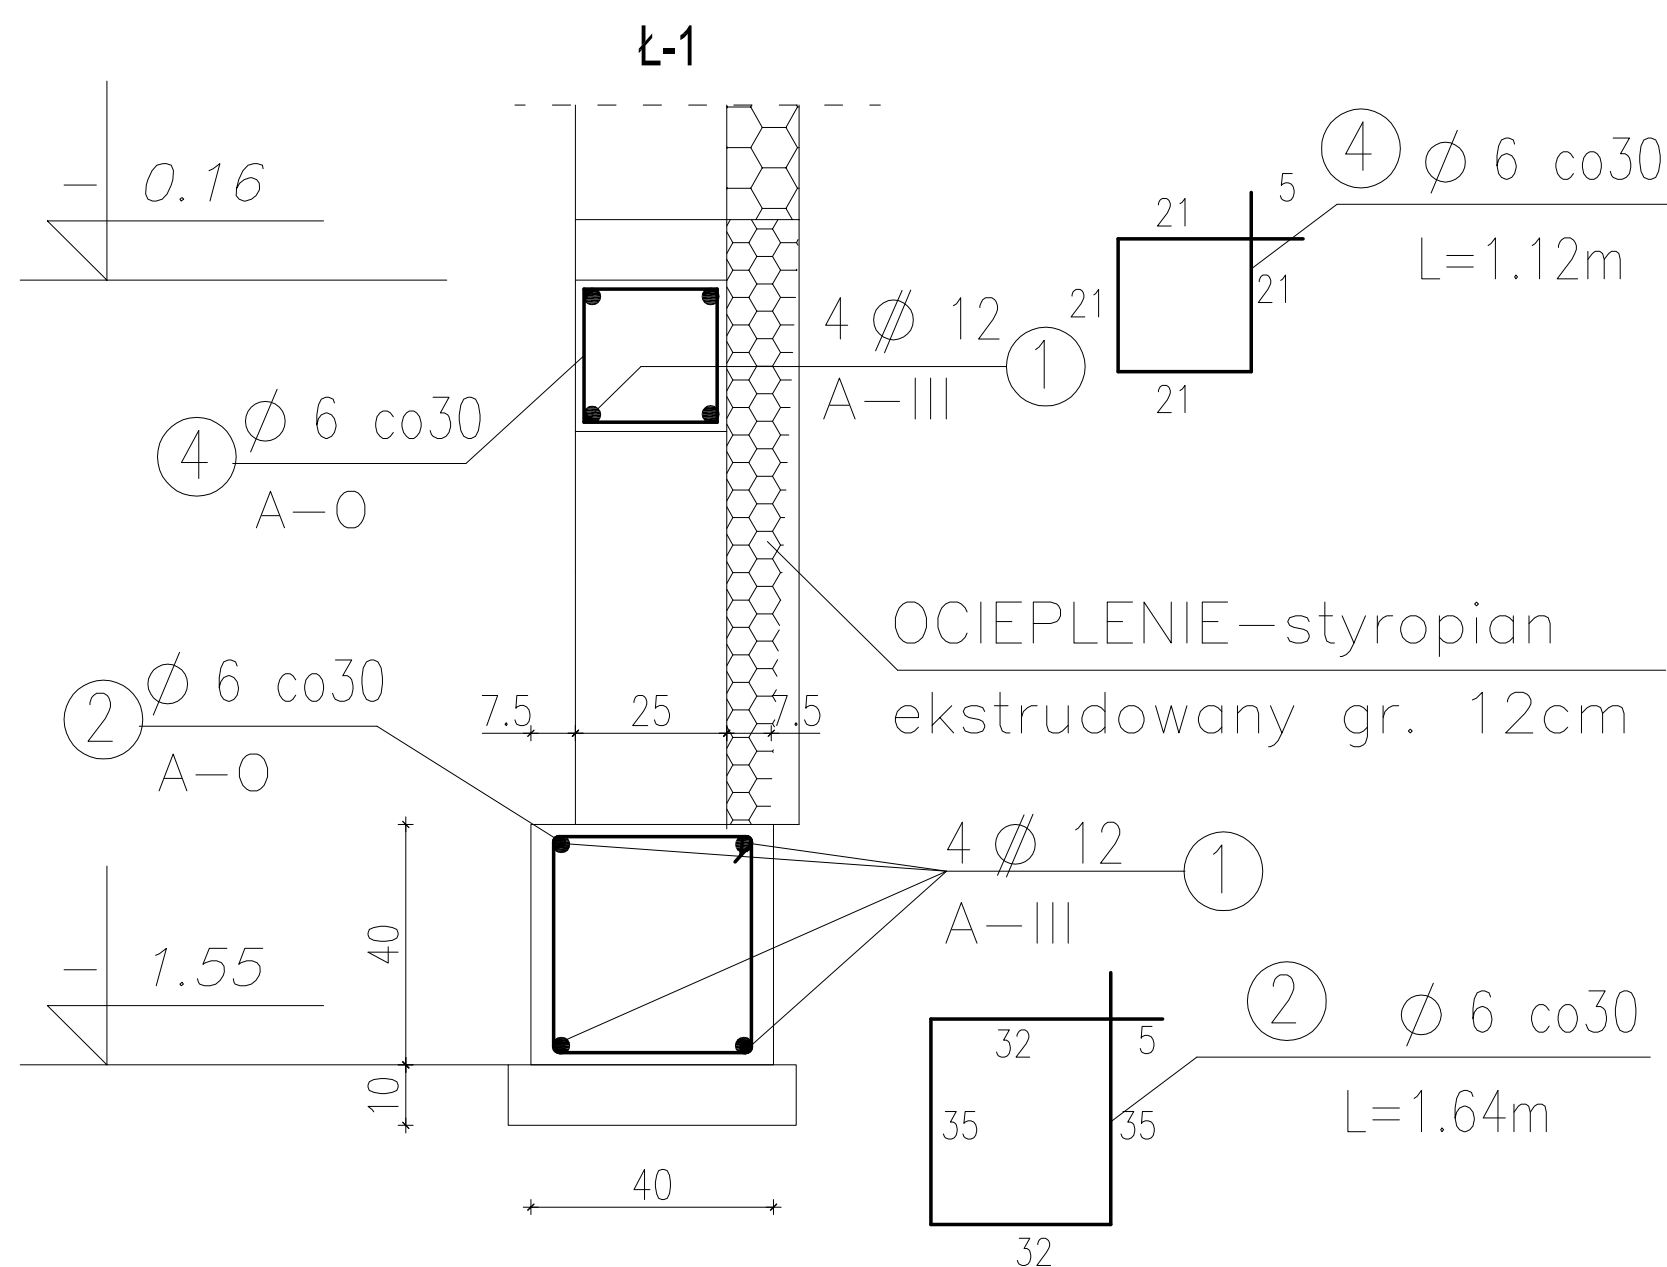

AUTORSKA PRACOWNIA PROJEKTOWA
- ARCHITEKT MAREK WOJTECKI-

– ARCHITEKT MAREK WOŹECKI –

15-427 Białystok, ul. Lipowa 18A lok.14 tel. 085/74 201 18

OBIEKT	BUDYNEK SANITARNO - SZATNIOWY ZESPOŁU BOISK SPORTOWYCH "ORLIK 2012" Czeremcha, ul. Szkolna, dz.nr geod.462	DATA: 5.05.2009r	RYS.NR
		SKALA	1:25
nazwa rysunku	ŁAWY i WIEŃCE	PROJEKT BUDOWLANY	
autor projektu	mgr inż. arch. MAREK WOJTECKI	Upr.Nr BŁ-65/91	
autor konstrukcji	mgr inż. JÓZEF KRETOWICZ	Upr.Nr BŁ-198/66	
Inwestor	Gmina Czeremcha 17-240 Czeremcha, ul. Dubois'a 14		