OGRODZENIE + ELEMENTY OGRODZENIA skala 1:50

ORLIK 2012
ZESPÓŁ BOISK SPORTOWYCH

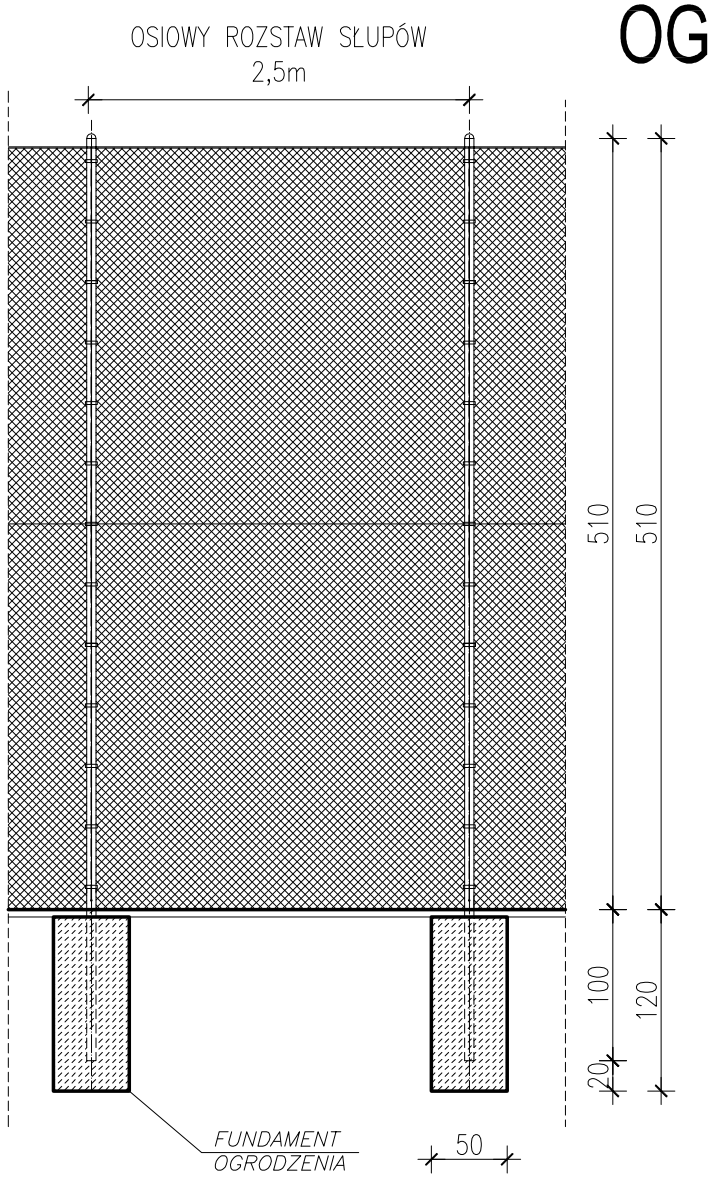

widok przęsła piłkochwytu
skala 1:50

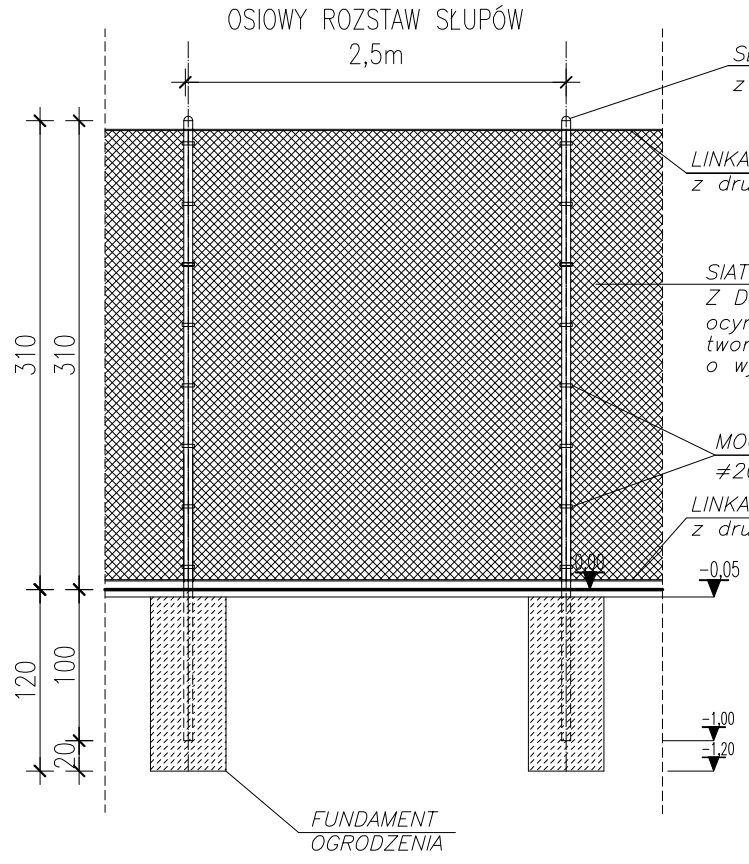

widok przęsła podstawowego
skala 1:50

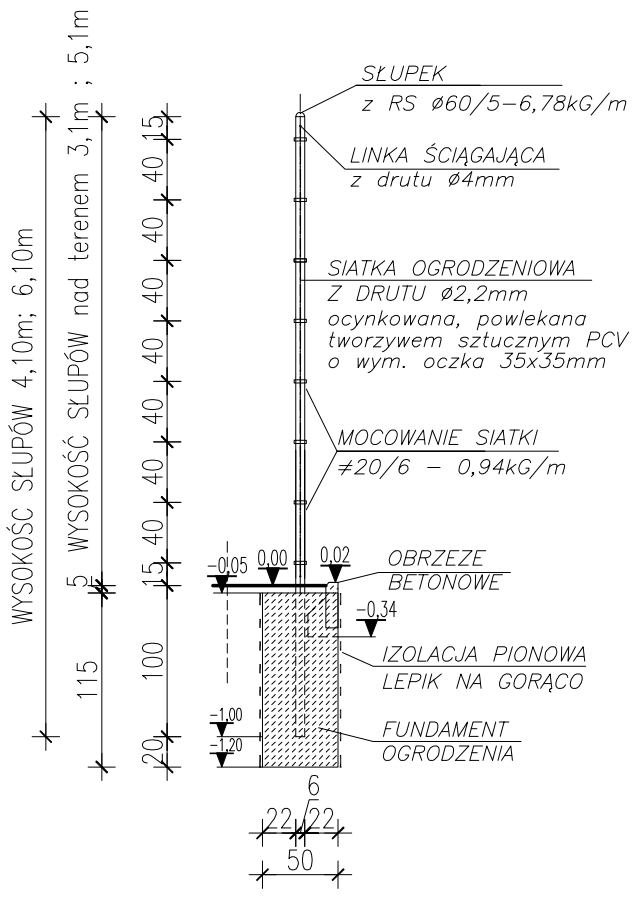

przekrój ogrodzenia
skala 1:50

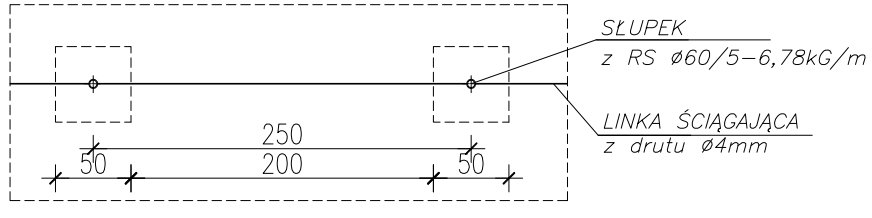

rzut poziomy skala 1:50

AUTORSKA PRACOWNIA PROJEKTOWA
– ARCHITEKT MAREK WOJTECKI–
15-427 Białystok, ul. Lipowa 18A lok.14 tel. 085/74 201 18

OBIEKT	BUDYNEK SANITARNO - SZATNIOWY ZESPOŁU BOISK SPORTOWYCH "ORLIK 2012" Czeremcha, ul. Szkolna, dz.nr geod.462	DATA: 5.05.2009r.	
		SKALA	1:50
nazwa rysunku	OGRODZENIE + ELEMENTY OGRODZENIA	PROJEKT WYKONAWCZY - ADAPTACJA -	
autor projektu	mgr inż. arch. MAREK WOJTECKI	Upr.Nr Bł–65/91	
opracował	mgr inż. arch. URSZULA GAWRYŁOWICZ		
Inwestor	Gmina Czeremcha 17–240 Czeremcha, ul. Duboisa 14		