



kosz do koszykówki

skala 1:20

ORLIK 2012
ZESPÓŁ BOISK SPORTOWYCH

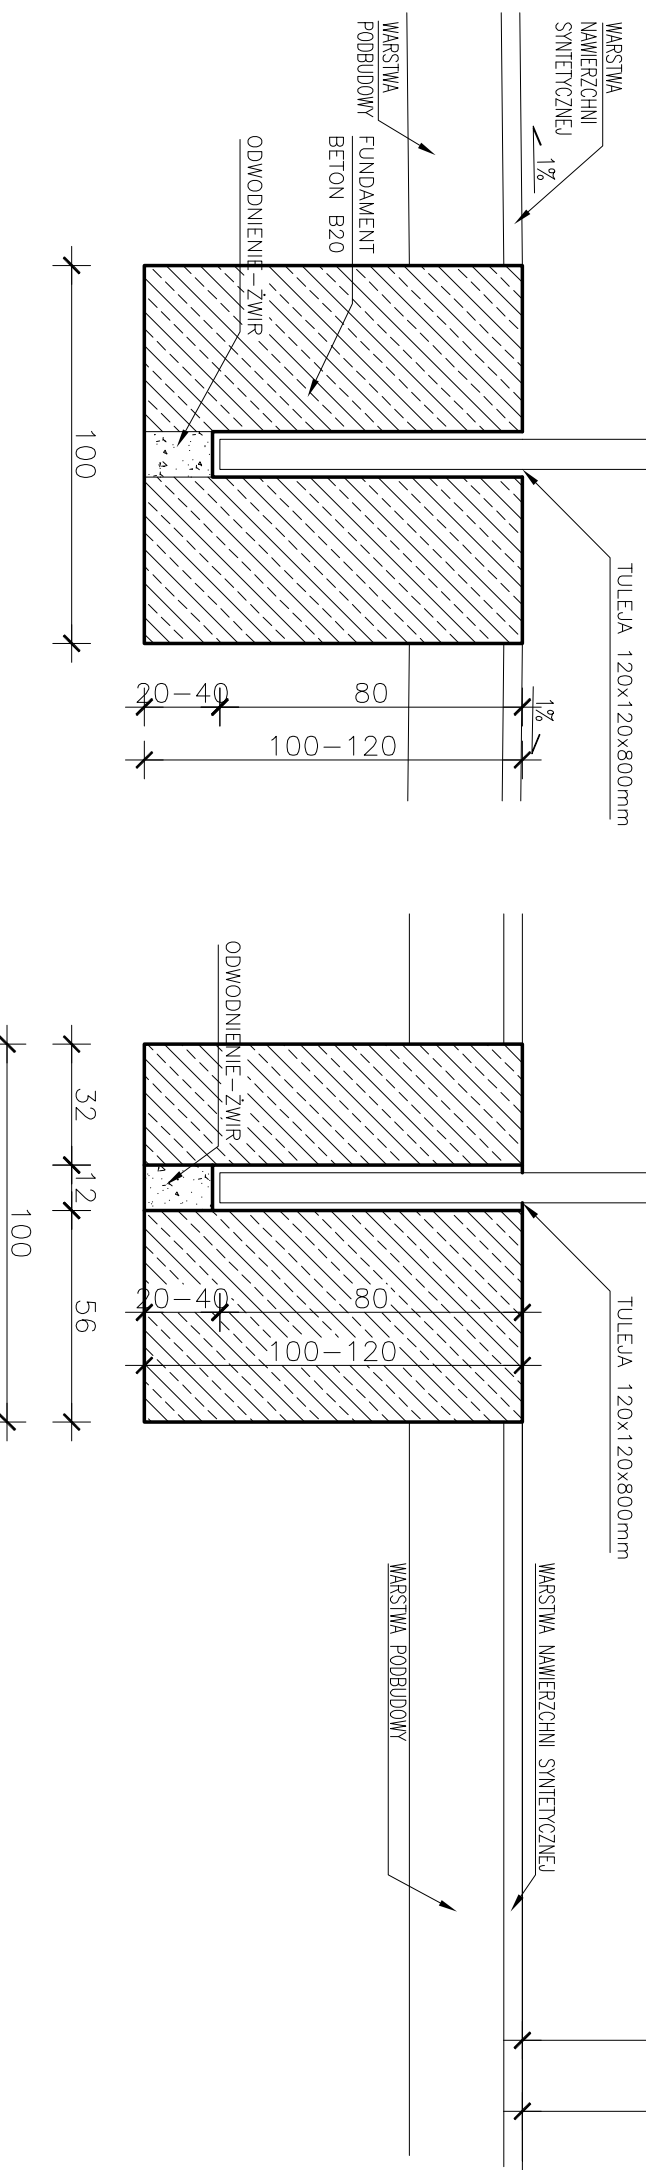

<p style="text-align: center;">AUTORSKA PRACOWNIA PROJEKTOWA – ARCHYTEKT MAREK WOJTECKI – <i>15-427 Białystok, ul. Lipowa 18A lok.14 tel. 083/74 201 18</i></p>									
OBIEKT	BUDYNEK SANITARNY - SZATNIOWY ZESPÓŁU BOKS SPORTOWYCH ORLIK 2012 Czeremcha, ul. Szkolna, dz.nr geod.402				DATA: 5.03.09r		RYS.NR		
					SKALA		1:20		
nazwa rysunku	KOSZ DO KOSZYKÓWKI				PROJEKT WYKONAWCZY - ADAPTACJA -				
autor projektu	mgr inż. arch. MAREK WOJTECKI				Up.Nr RC-65/91				
opracował	mgr inż. arch. URSZULA GAWRYŁOWICZ				Up.Nr RC-189/66				
Investor	Gmina Czeremcha 17-240 Czeremcha, ul. Duboisza 14								
zadanie: ORLIK 2012 ZESPÓŁ BOKS SPORTOWYCH									
Investor:	WYKONANO NA ZAMOWIENIE MINISTERSTWA SPORTU I TURYSTYKI								
generálny projektant/wykonawca projektu: <div style="display: flex; align-items: center; justify-content: center;">  <div style="margin-left: 10px;"> <p>Kulczyński Architekt</p> <p>ul. Żozoka 4 m. 2, 00-018 WARSZAWA tel./fax 627 23 16 fax 626 22 00</p> <p>sp. z o.o.</p> </div> </div>									
autorzy:	projektant: arch. Bogdan Kulczyński projektant: arch. Marek Wojtecki MAA01203, MA-1480				temat rysunku: KOSZ DO KOSZYKÓWKI				
opracował:	arch. Łukasz Milewski				brzoza:				
sprowadził:	Maksymilian Złotkowski SW-112004, MA-1839				faza:				
B08	PBU	00	AR-05-04	nr rysunku:	PROJEKT TYPOWY				
nr projektu: indeks rys./objekt:					data edycji:				
					08.02				
					1/5				
					skala:				
					1:20				