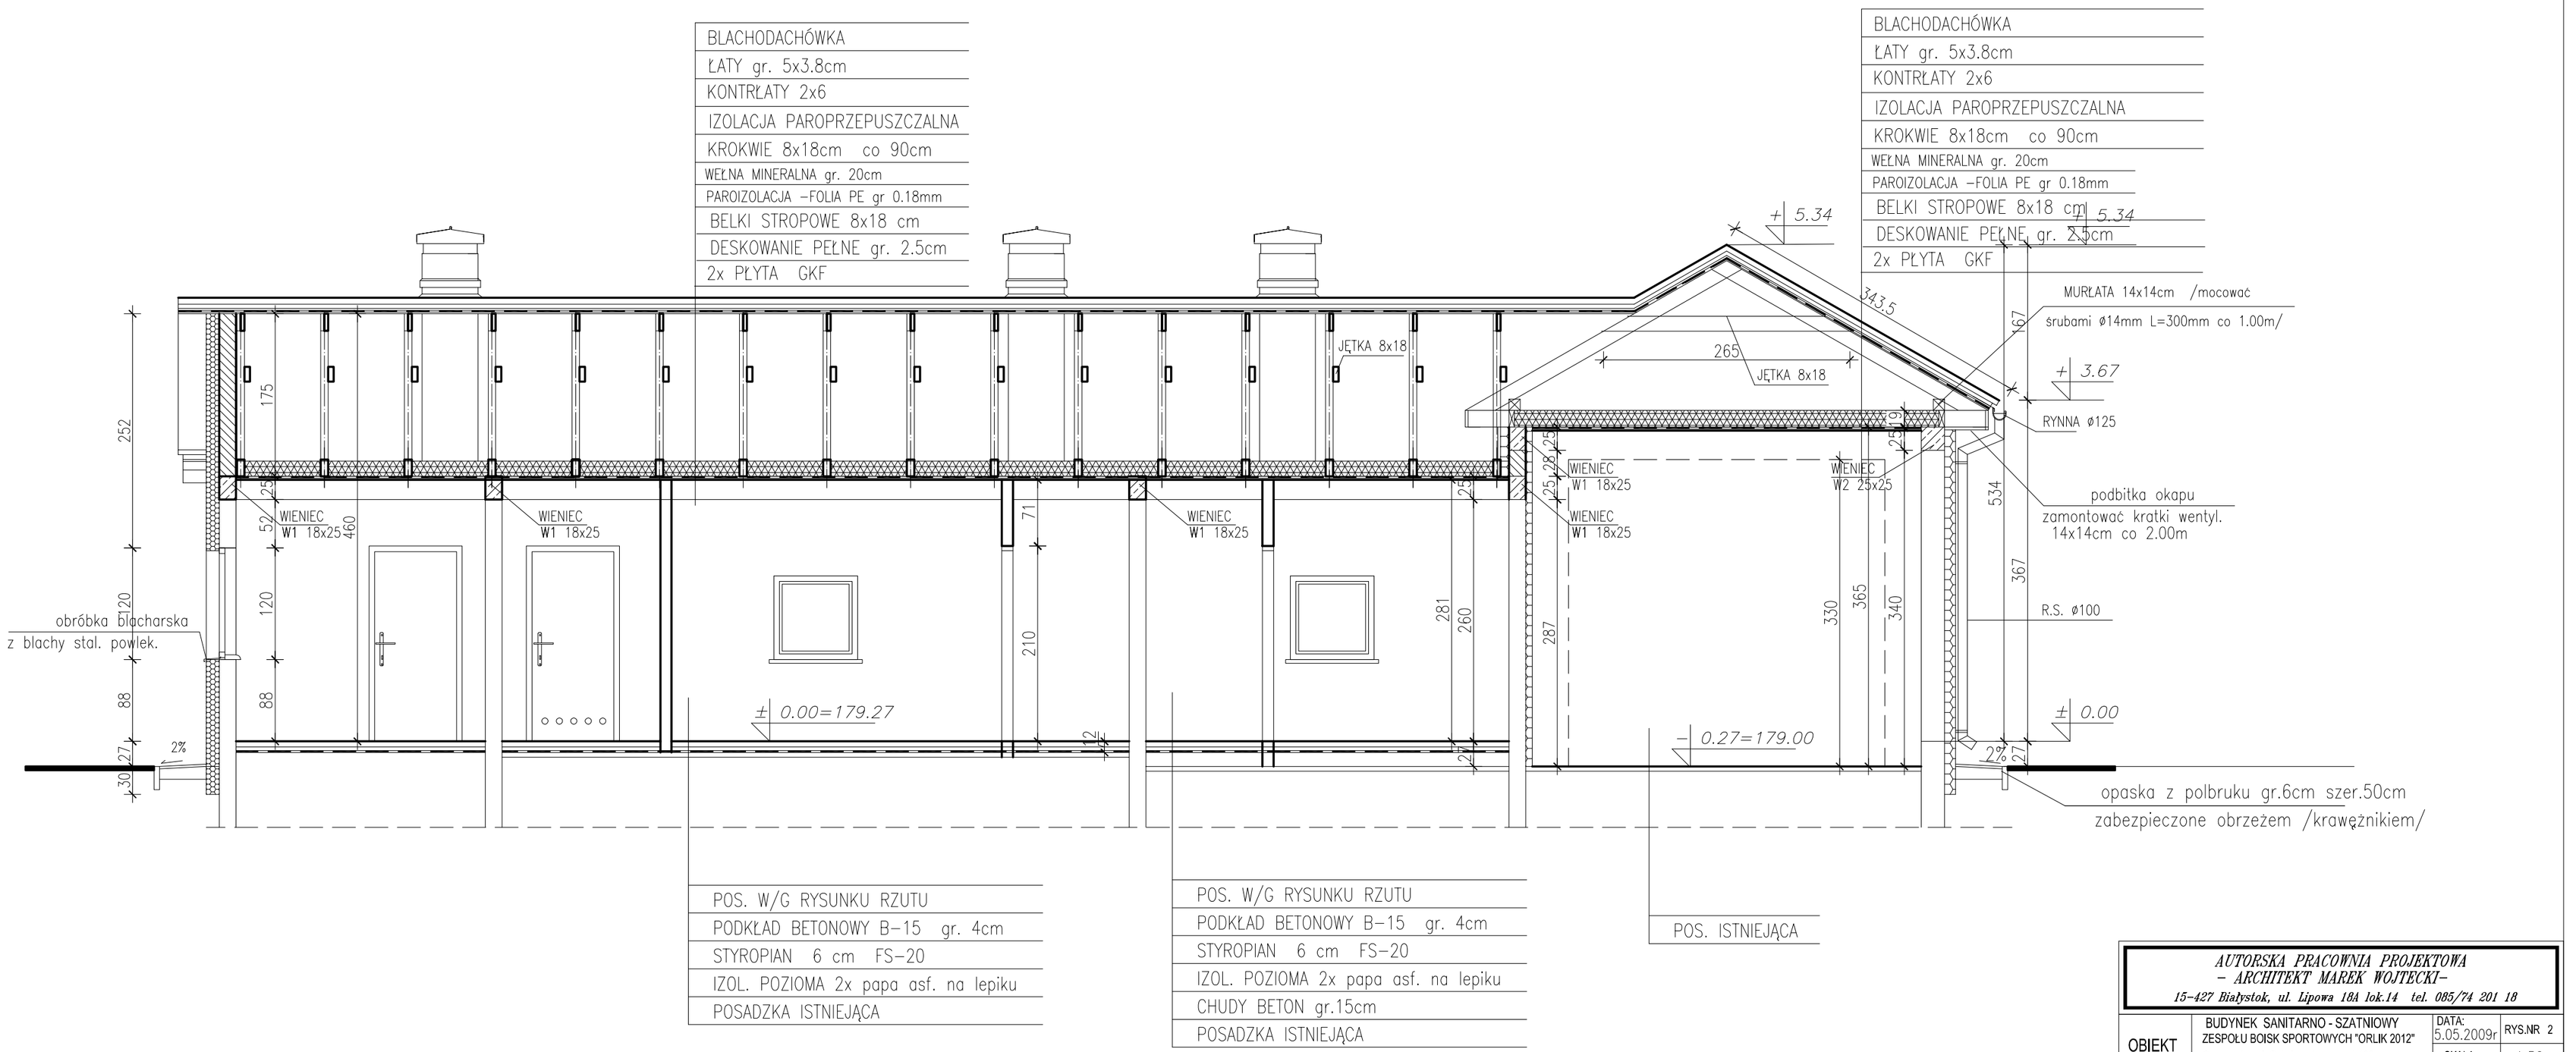

PRZEKRÓJ II-II skala 1:50

AUTORSKA PRACOWNIA PROJEKTOWA
– ARCHITEKT MAREK WOJTECKI–
15-427 Białystok, ul. Lipowa 18A lok.14 tel. 085/74 201 18

OBIEKT	BUDYNEK SANITARNO - SZATNIOWY ZESPOŁU BOISK SPORTOWYCH "ORLIK 2012" Czeremcha, ul. Szkolna, dz.nr geod.462	DATA: 5.05.2009r	RYS.NR 2
		SKALA	1:50
nazwa rysunku	PRZEKRÓJ II–II	PROJEKT BUDOWLANY	
autor projektu	mgr inż. arch. MAREK WOJTECKI	Upr.Nr Bt.–65/91	
autor konstrukcji	mgr inż. JÓZEF KRETOWICZ	Upr.Nr Bt.–198/66	
Inwestor	Gmina Czeremcha 17–240 Czeremcha, ul. Dubois 14		