


PRZEKRÓJ P1 skala 1:20

ORLIK 2012  
ZESPÓŁ BOISK SPORTOWYCH

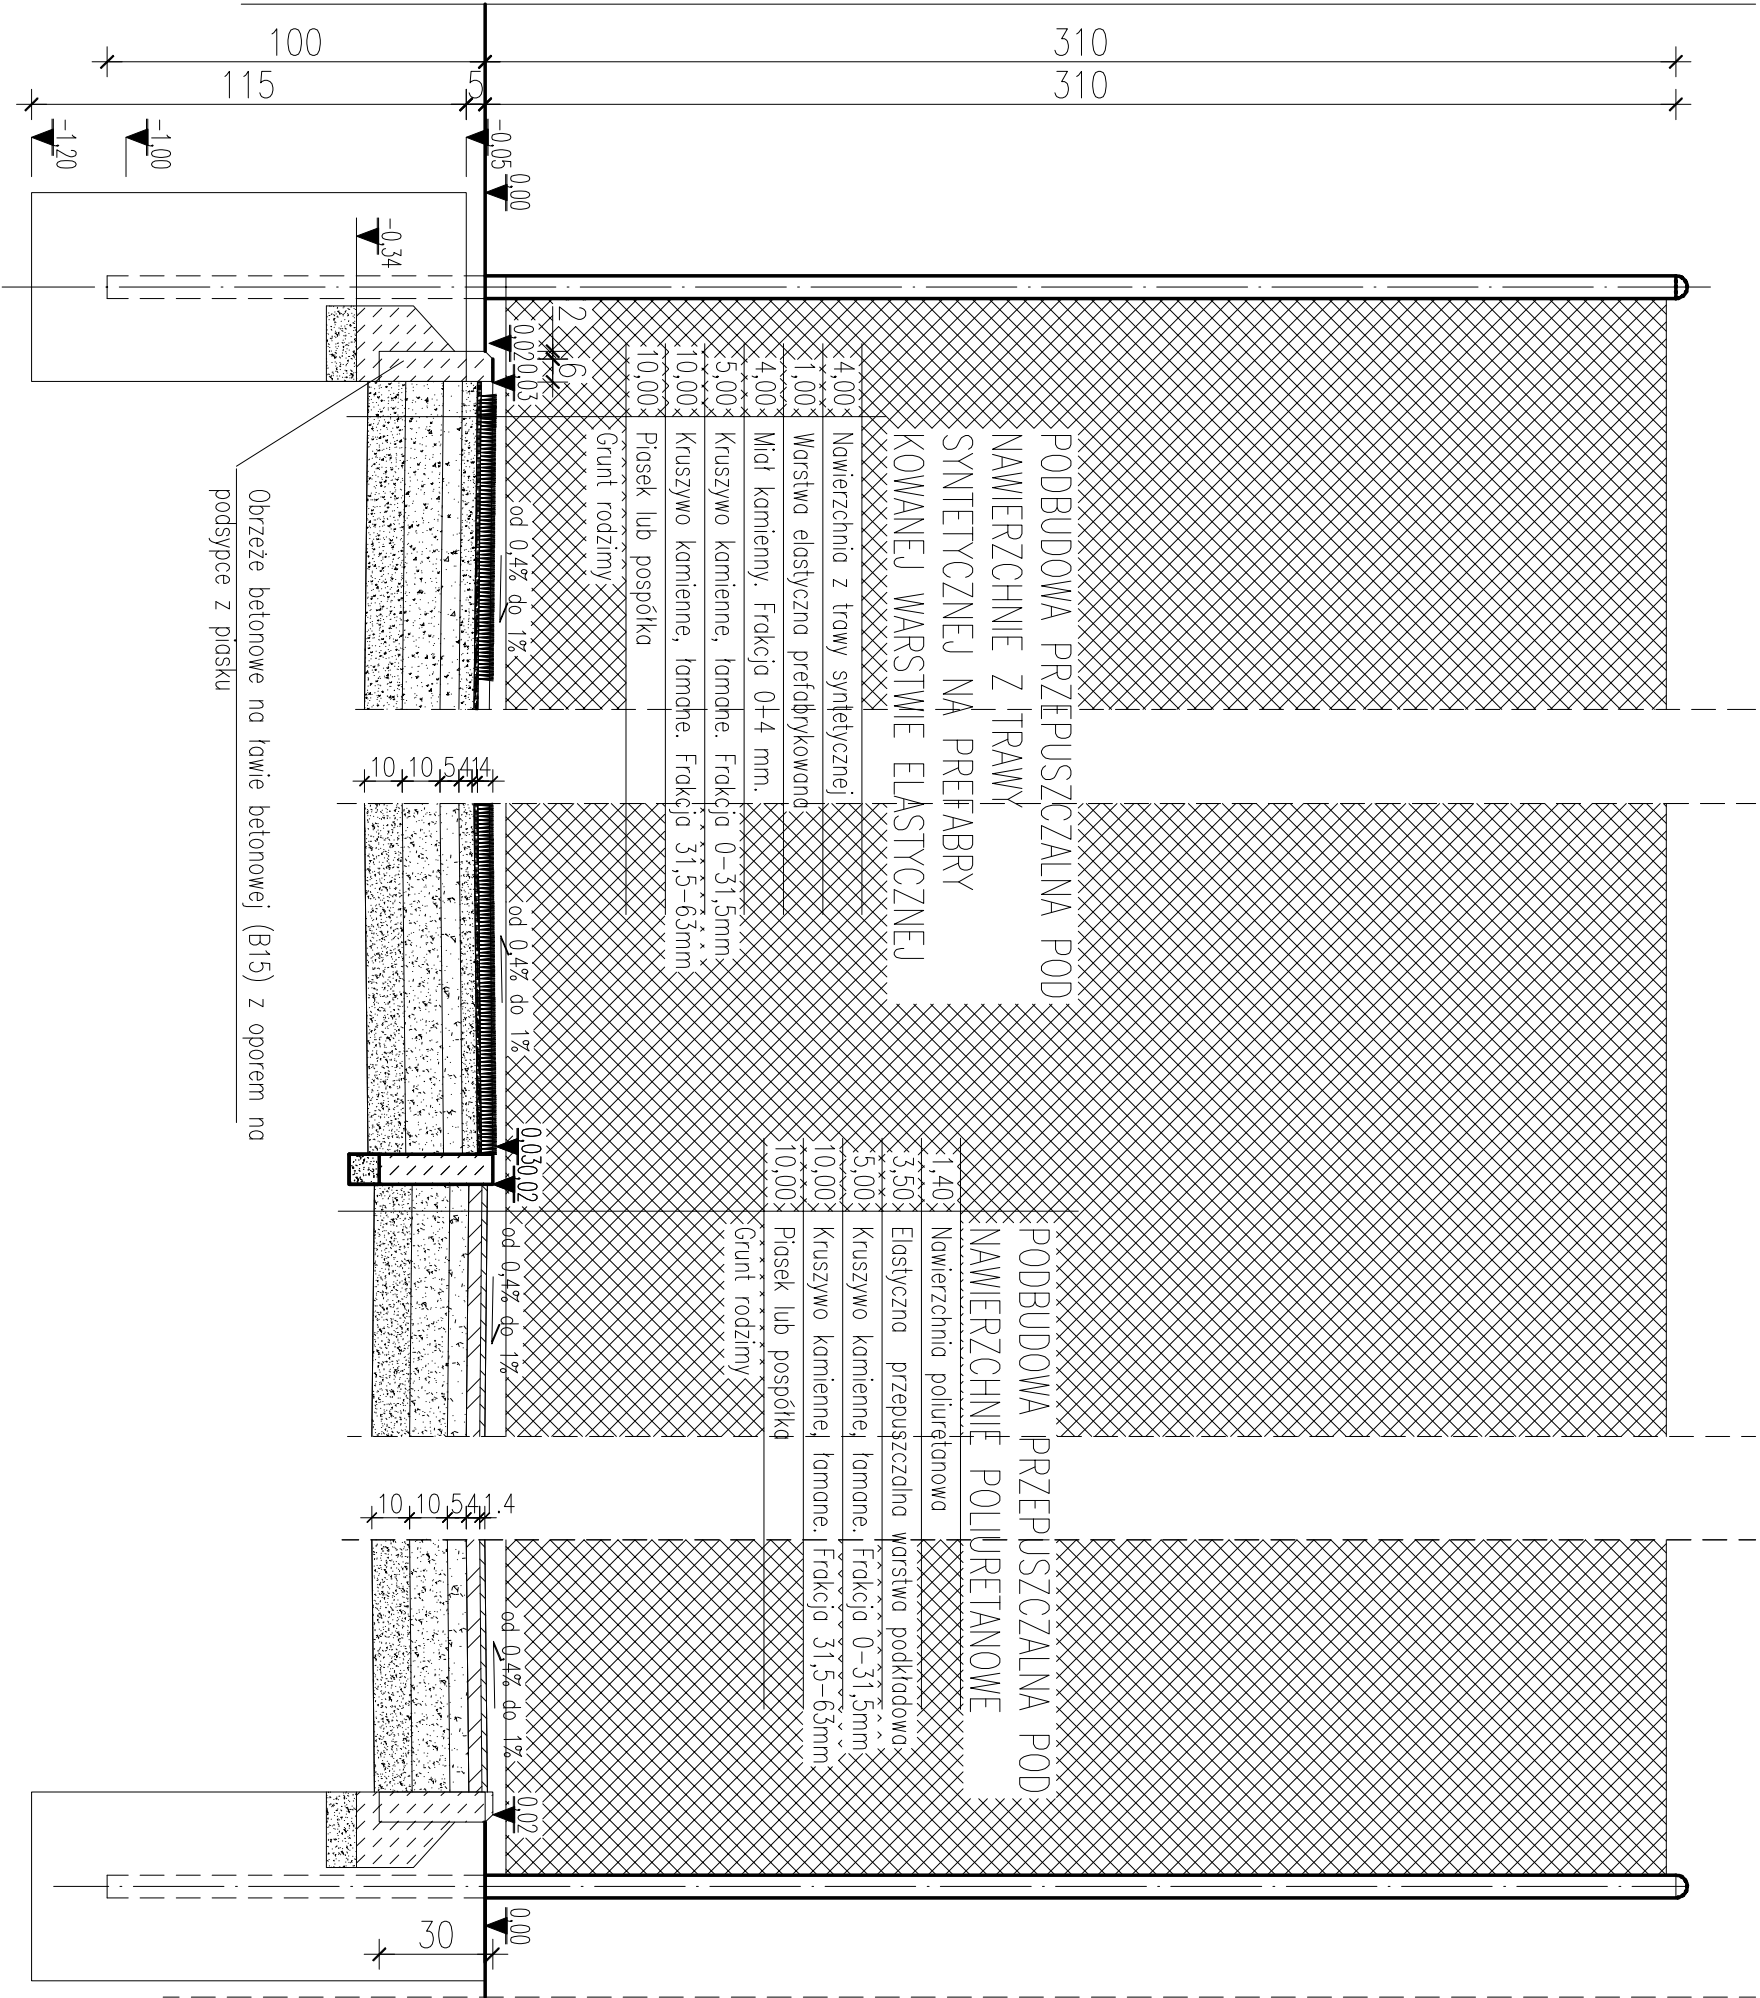

AUTORSKA PRACOWNIA PROJEKTOWA - ARCHITEKT MAREK WOJTECKI - 15-427 Białystok, ul. Lipowa 18A lok.14 tel. 085/74 201 18			
OBIEKT		BUDYNEK SANITARNO - SZATNIOWY ZESPÓŁU BOISK SPORTOWYCH "ORLIK 2012"	DATA: 5.05.2009r.
nazwa rysunku		PRZEKRÓJ P1	SKALA 1:20
autor projektu		mgr inż. arch. MAREK WOJTECKI	PROJEKT WYKONAWCZY - ADAPTACJA -
opracował		mgr inż. arch. URSZULA GAWRYŁOWICZ	Upł.Nr BL-65/91
Inwestor		Gmina Czeremcha 17-240 Czeremcha, ul. Dubois'a 14	