



Szczegóły konstrukcyjne
skala 1:10

Rys. Nr 6


Posadowienie krawężnika z nawierzchnią

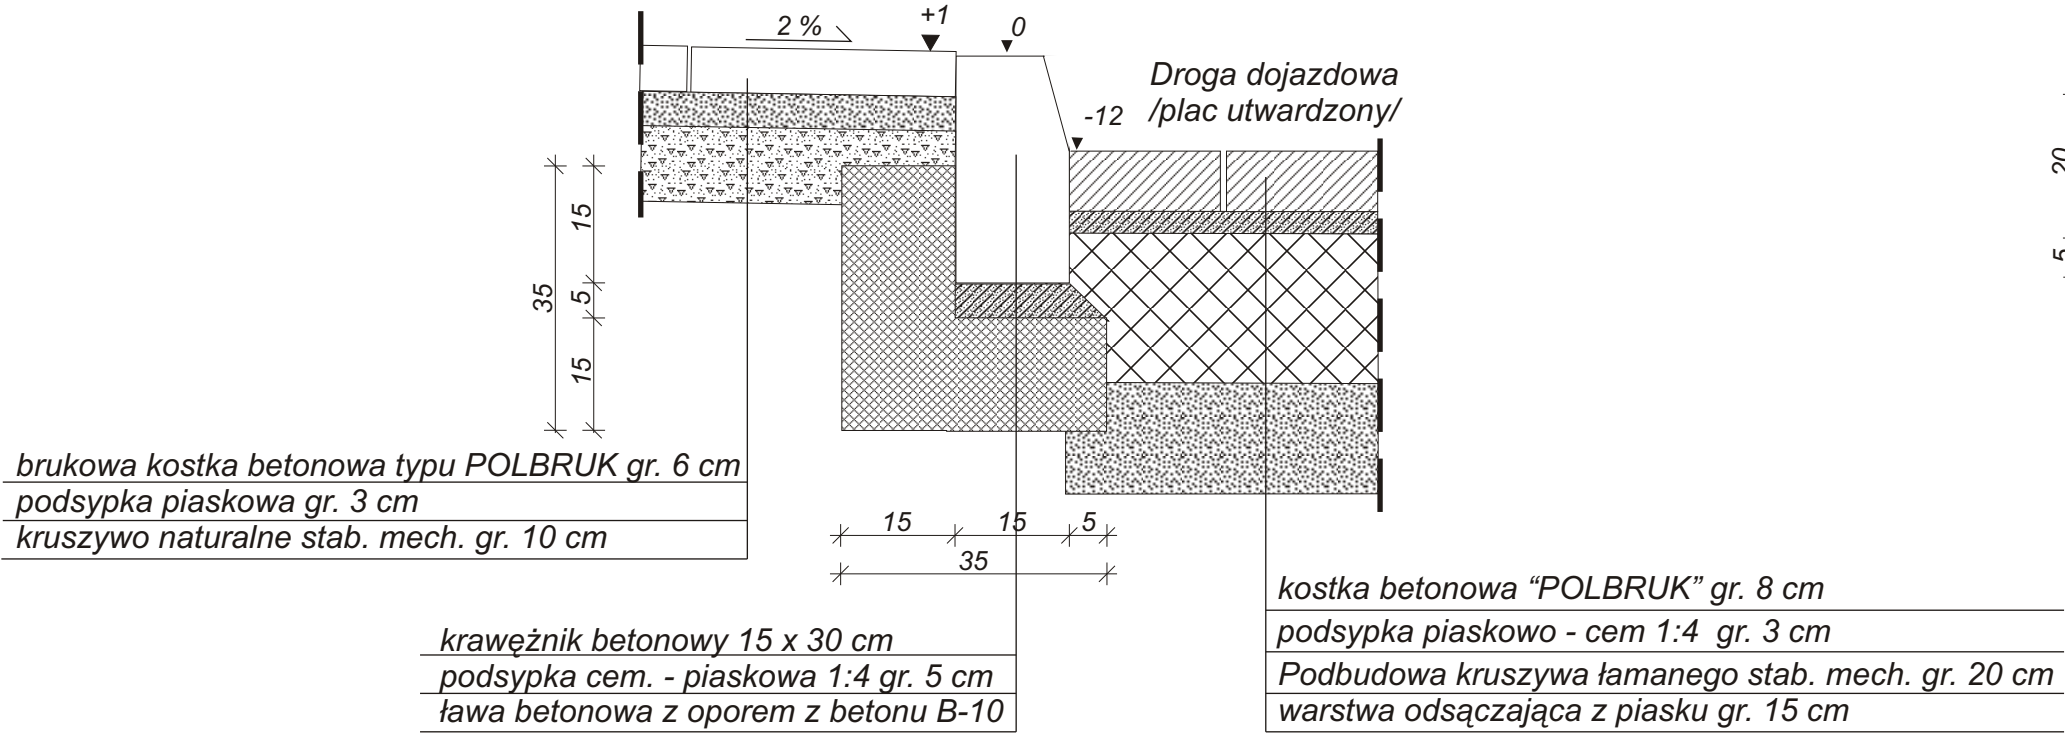

Posadowienie obrzeża

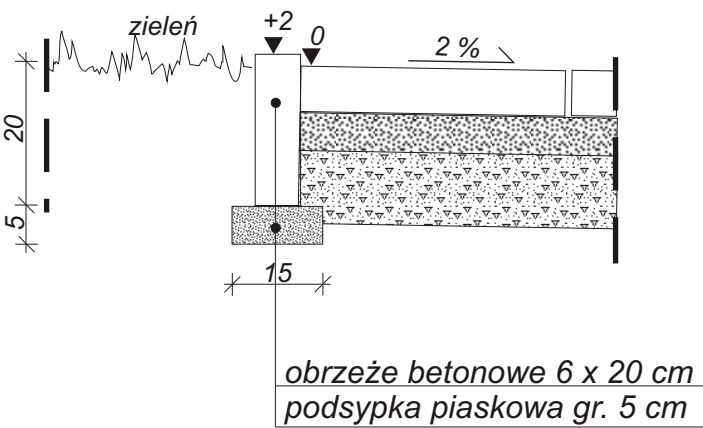

Podłączenie drogi dojazdowej do jezdni bitumicznej

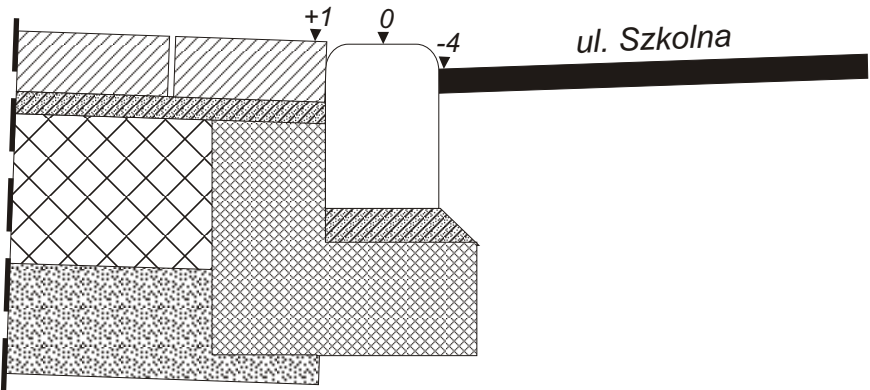

| | | |
|---|---------------------------|--------------------|
| Biuro Projektów i Usług Budowlanych 17-200 Hajnówka, ul. Skarpowa 3 | | Rys. Nr 6 |
| | | Skala: 1:10 |
| <u>Stadium:</u> PROJEKT BUDOWLANO - WYKONAWCZY | | |
| <u>Obiekt:</u> Remont istniejącej drogi dojazdowej, chodników i utwardzenie terenu w obrębie Szkoły Podstawowej przy ulicy Szkolnej 2 w Czeremsze | | |
| <u>Nazwa rysunku:</u> Szczegóły konstrukcyjne | | |
| <u>Projektant:</u> | mgr inż. Mirosław Iwaniuk | styczeń 2010 |
| <u>Sprawdzający:</u> | | |