


Plan orientacyjny

Rys. Nr 1

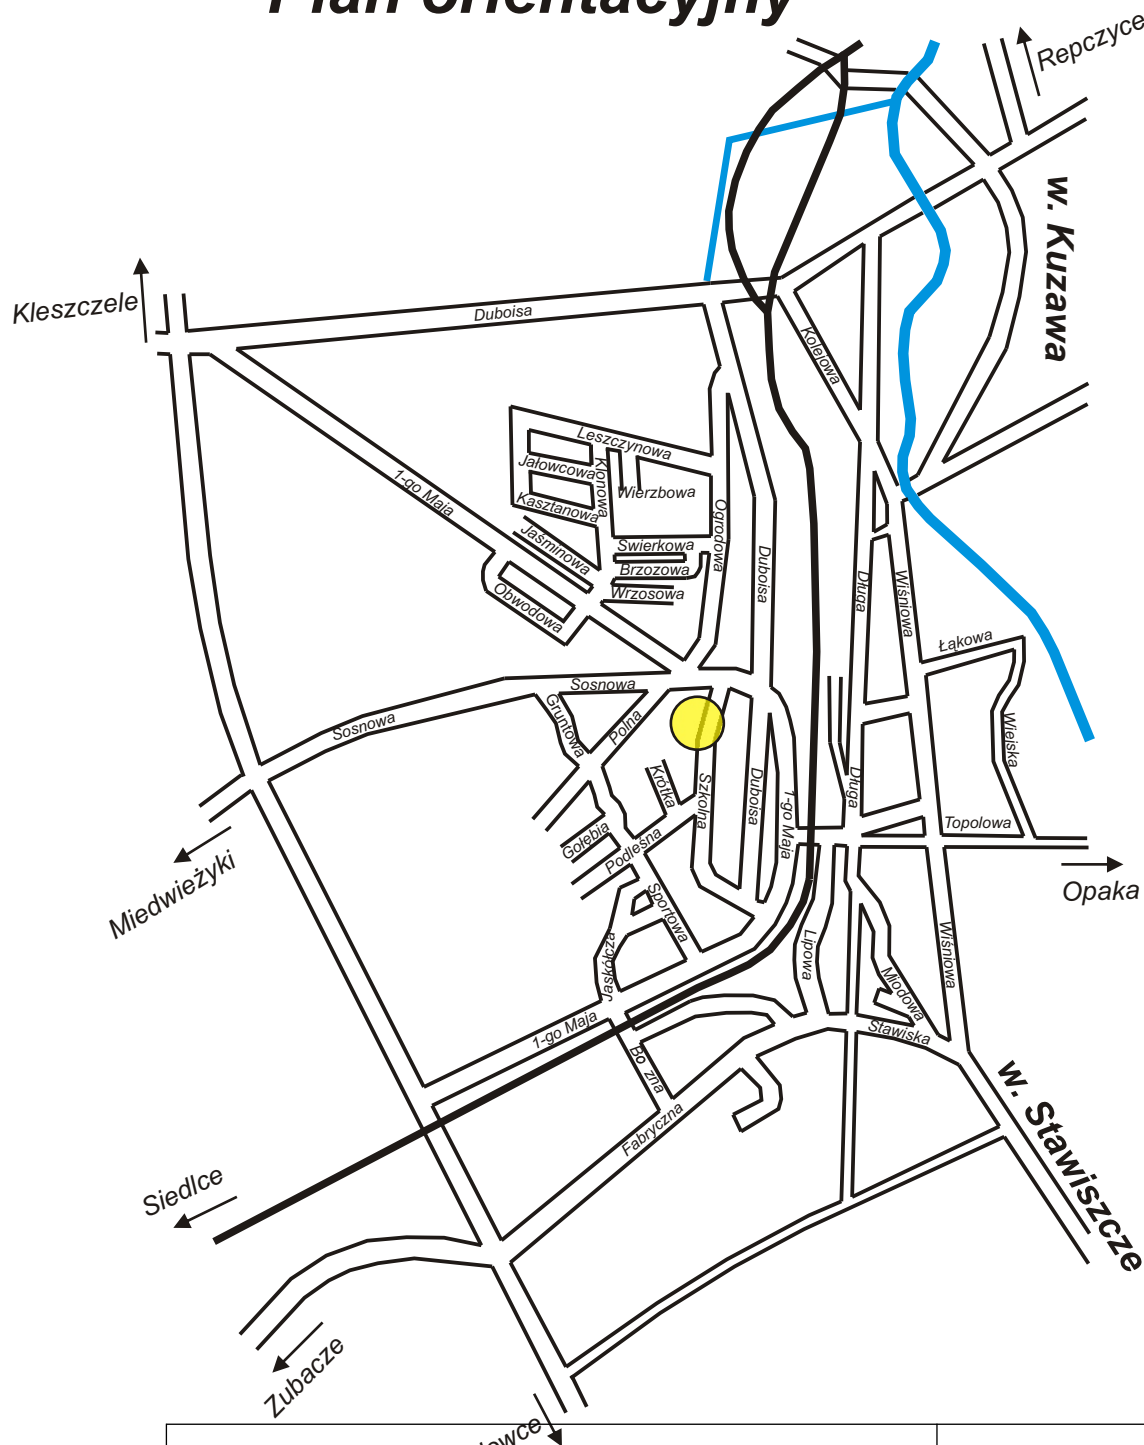

Biuro Projektów i Usług Budowlanych 17-200 Hajnówka, ul. Skarpowa 3		Rys. Nr 1
		Skala: 1:10.000
<u>Stadium:</u> PROJEKT BUDOWLANO - WYKONAWCZY		
<u>Obiekt:</u> Remont istniejącej drogi dojazdowej, chodników i utwardzenie terenu w obrębie Szkoły Podstawowej przy ulicy Szkolnej 2 w Czeremsze		
<u>Nazwa rysunku:</u> Plan orientacyjny		
<u>Projektant:</u> mgr inż. Mirosław Iwaniuk	styczeń 2010	
<u>Sprawdzający:</u>		