


RZUT WIĘŻBY DACHOWEJ skala 1:50

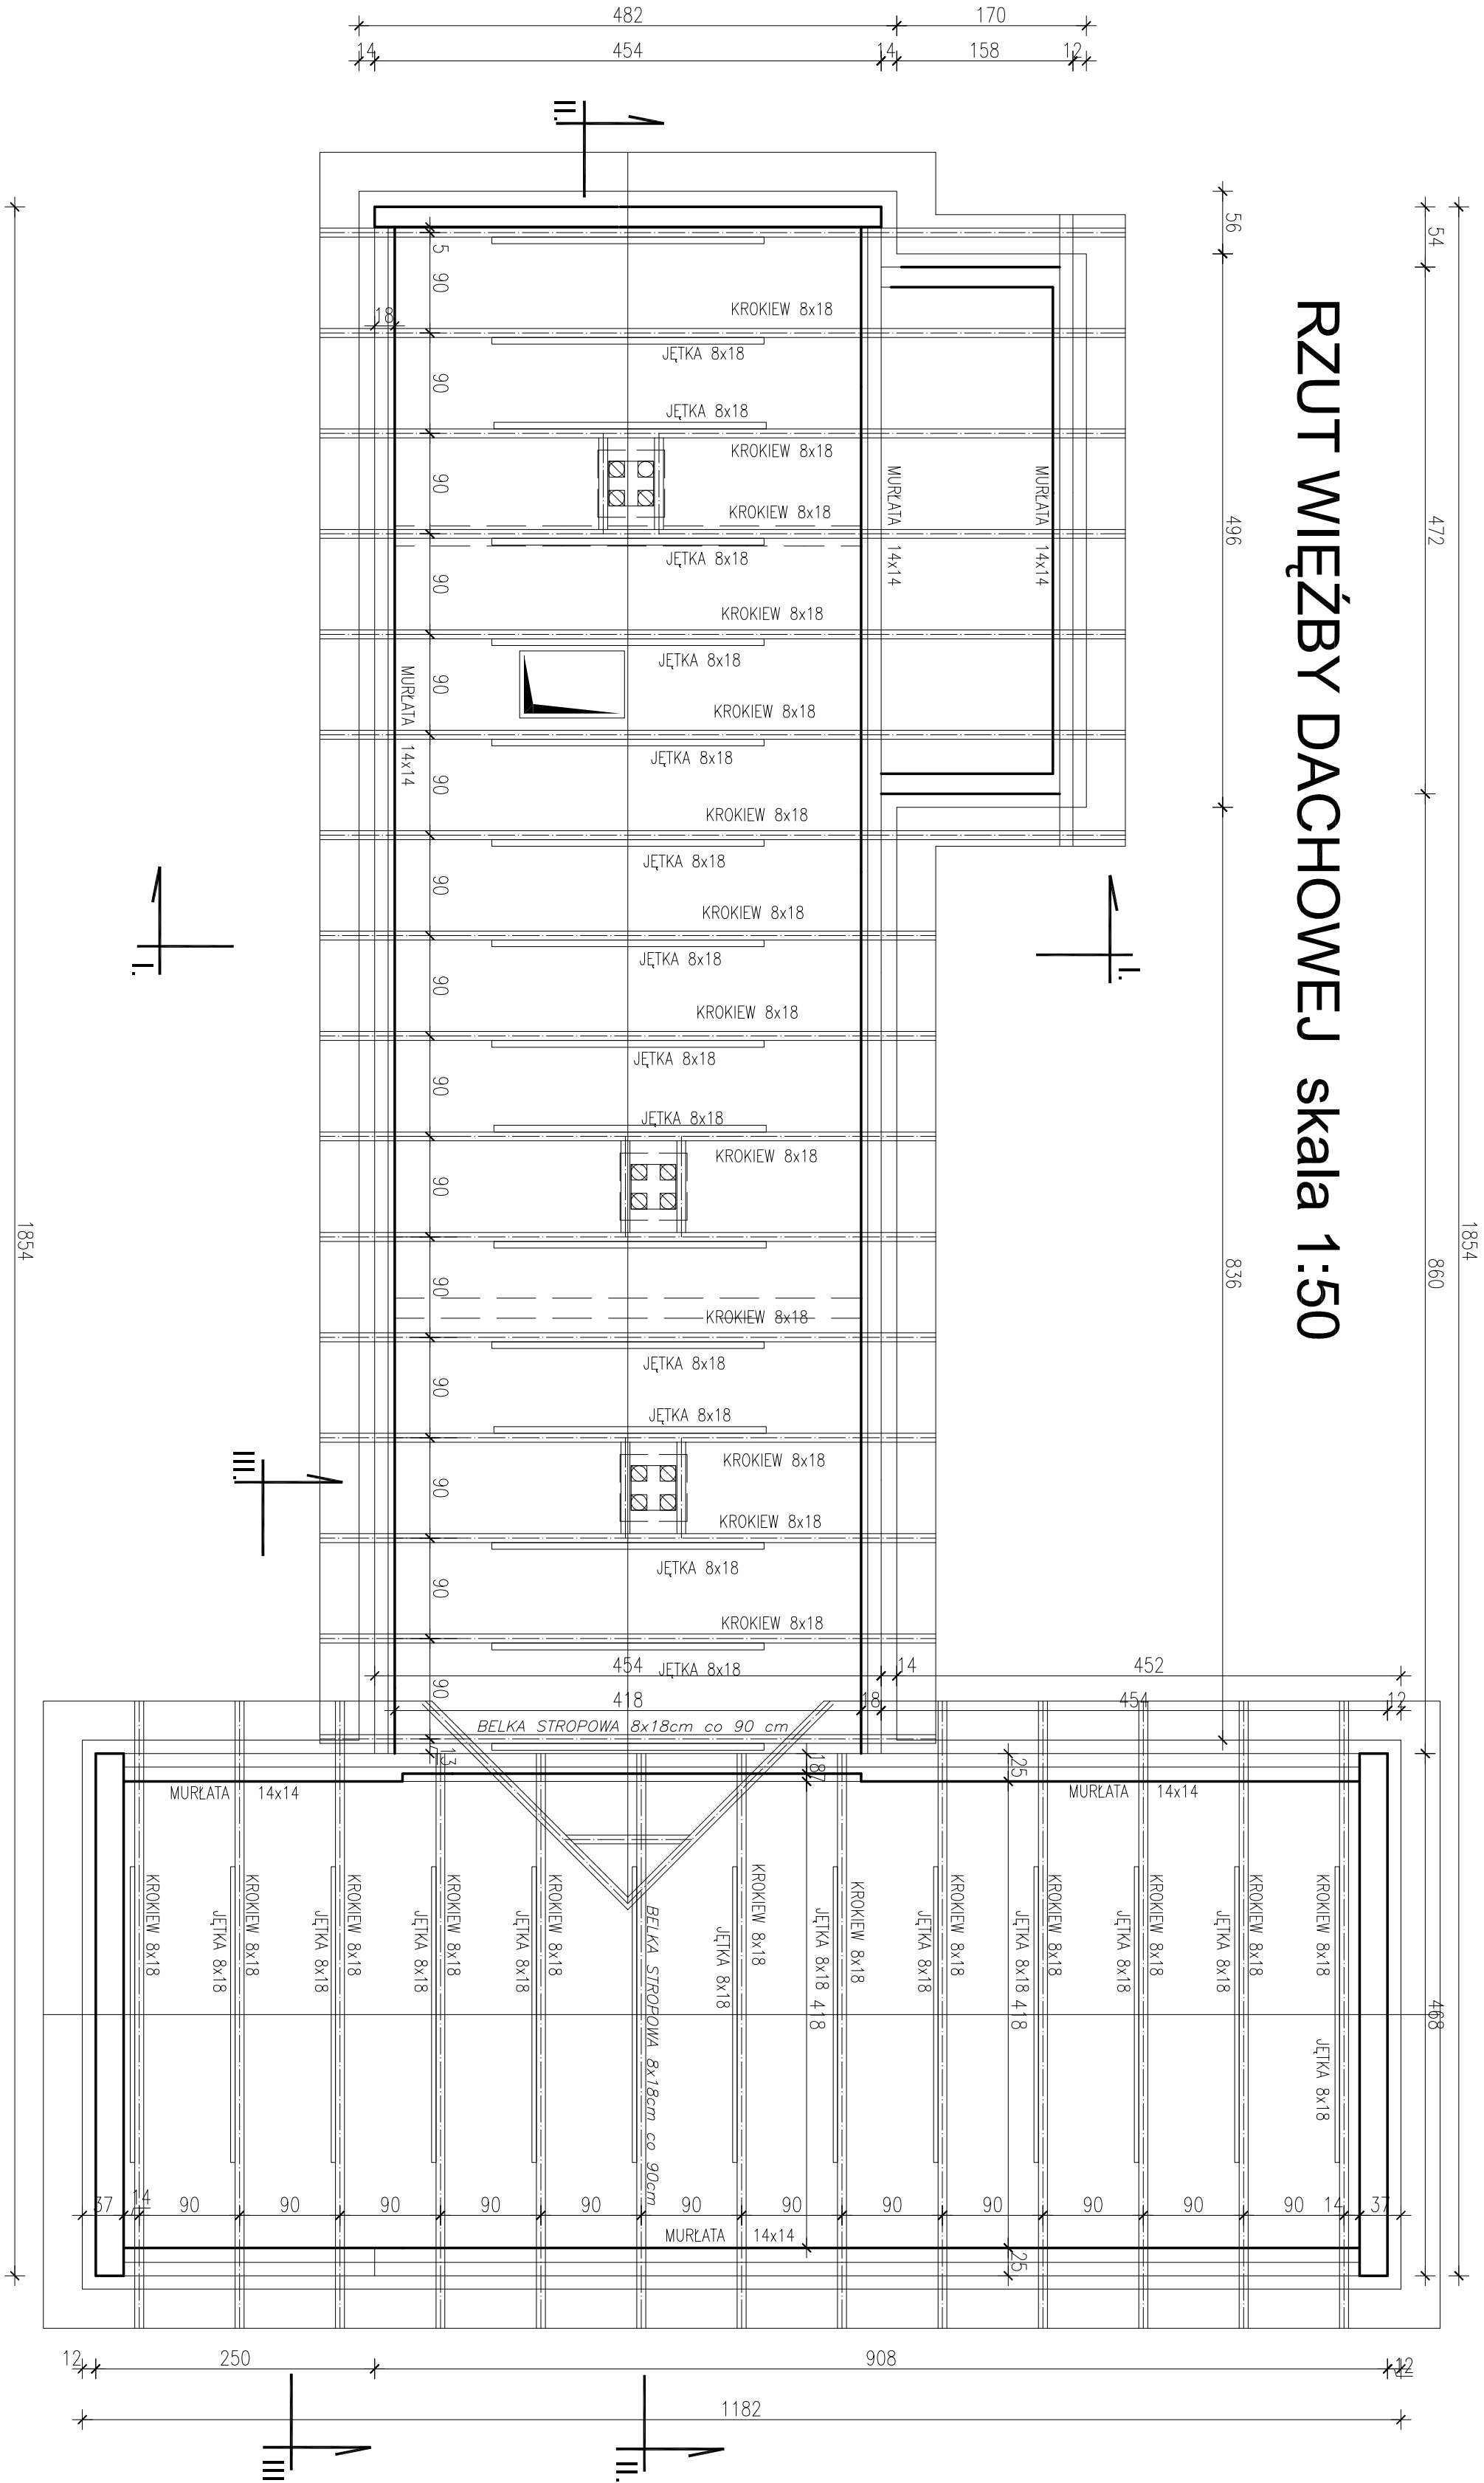

AUTORSKA PRACOWNIA PROJEKTOWA - ARCHITECT MAREK WOJTECKI - 15-427 Białystok, ul. Lipowa 10A lok.14 tel. 005/74 201 18			
OBIEKT	BUDYNEK SANITARNY - SZATNIOWNY ZESPÓŁU BOKS SPOKOWYCH ORLIK 2012*	DATA:	RYŚ. NR. 2
		5.03.2009	
nazwa rysunku	RZUT WIĘŻBY DACHOWEJ	SKALA	1:50
autor projektu	mgr inż. arch. MAREK WOJTECKI	Up-Nr	
autor konstrukcji	mgr inż. JÓZEF KRĘTOWICZ	Up-Nr	
Investor	Gmina Czeremcha 17-240 Czeremcha, ul. Dubois 14	Up-Nr	